


# TECHNOLOGIA PODDASZA

## SKALA 1:50

1. ŚCIANY ZEWNĘTRZNE KONSTRUKCJI DREWNIANEJ Z WYPEŁNIENIEM TERMICZNYM - WELNA MINERALNA GR.160MM
2. ŚCIANY DZIAŁOWE SZKIELETOWE Z OKŁADZINĄ Z PŁYT GIPSOWO-KARTONOWYCH LUB Z DESKI GR. 17mm
3. WIELKOŚĆ KANAŁÓW WENTYLACYJNYCH ZOSTANIE OKREŚLONA W PROJEKCE WENTYLACJI MECHANICZNEJ
4. DREWNO C-30 WILGOTNOŚĆ 18%
5. ELEMENTY DREWNIANE DOPROWADZIC DO STANU NIEZAPALNOŚCI - IMPREGNAT FOSBOS M2 LUB ZAMIENNY

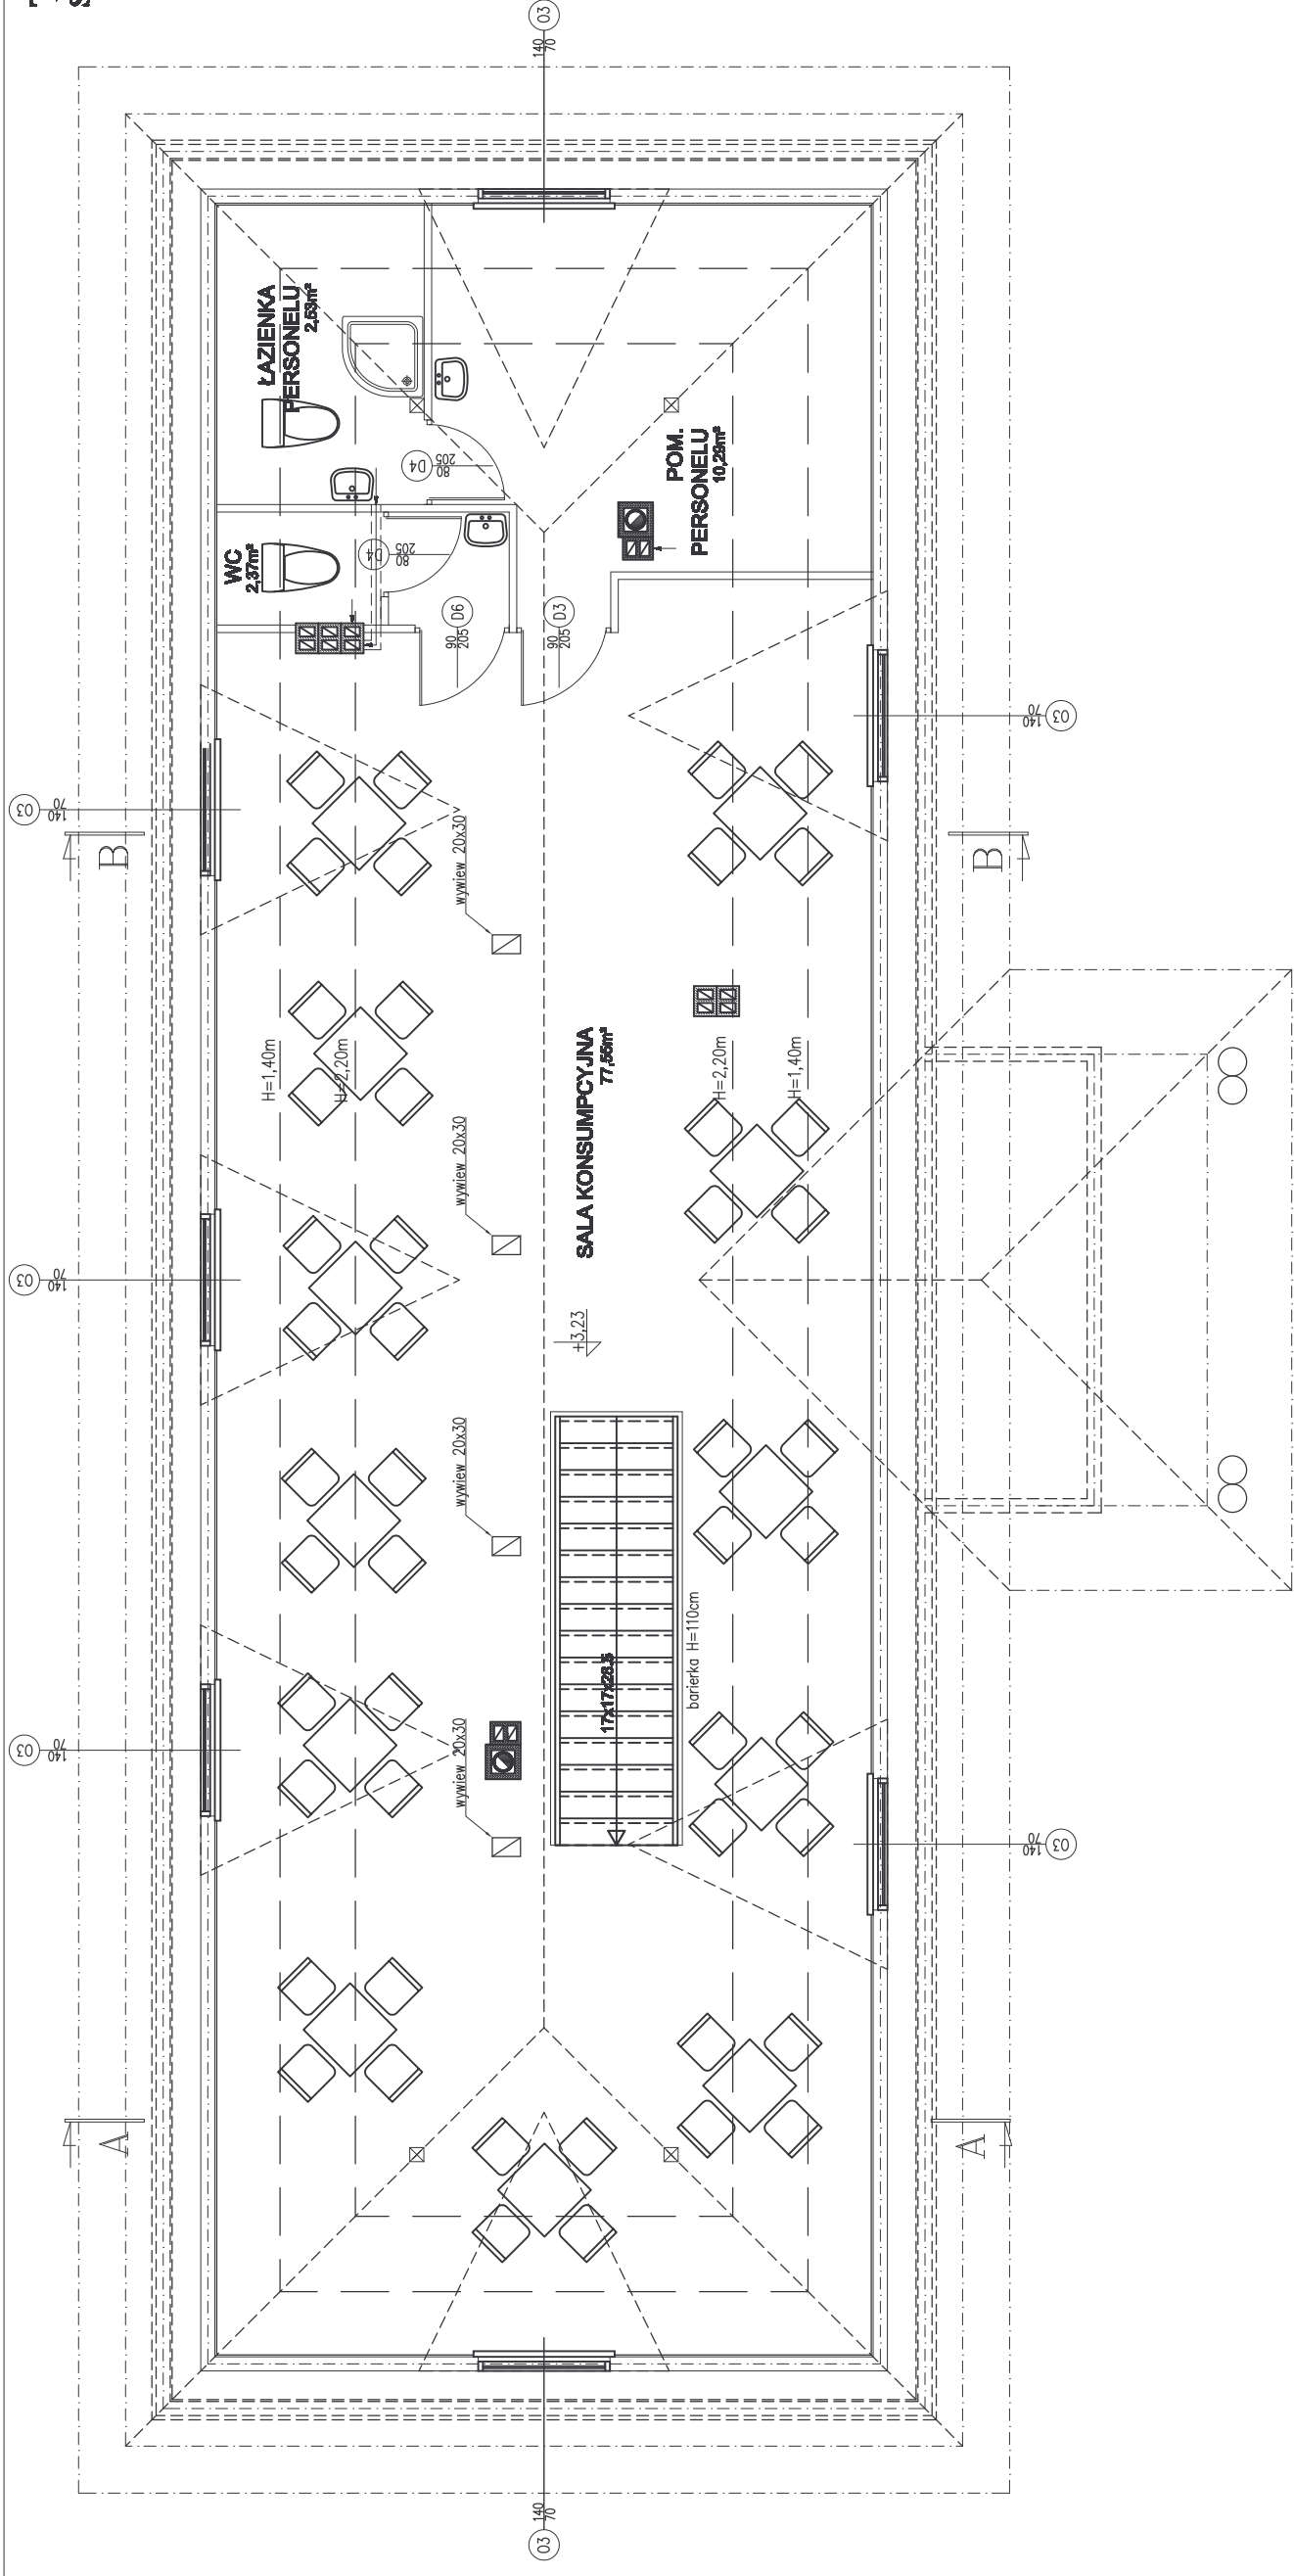

Załącznik	BAR GASTRONOMICZNY POD STRZECHĄ - 6498		
Inwentarz			
Adres	Technologia	Skala	Wzrost
Strona	Technologia poddasza	1:50	T-2
Rysownik	Pracownia	Projecka	Data
Projektant	Arch. Jol. Aleksander Stanisławski, Upr. Bud. nr 4440/00		04.2006r.
Opisany	mgr inż. Piotr Wiktorski, mgr inż. Danieł Rusiński		
Sprowadzi	mgr inż. Jerzy Górecki, UPR. BUD. NR 4771/04		