


PRZEKRÓJ A-A

SKALA 1:50

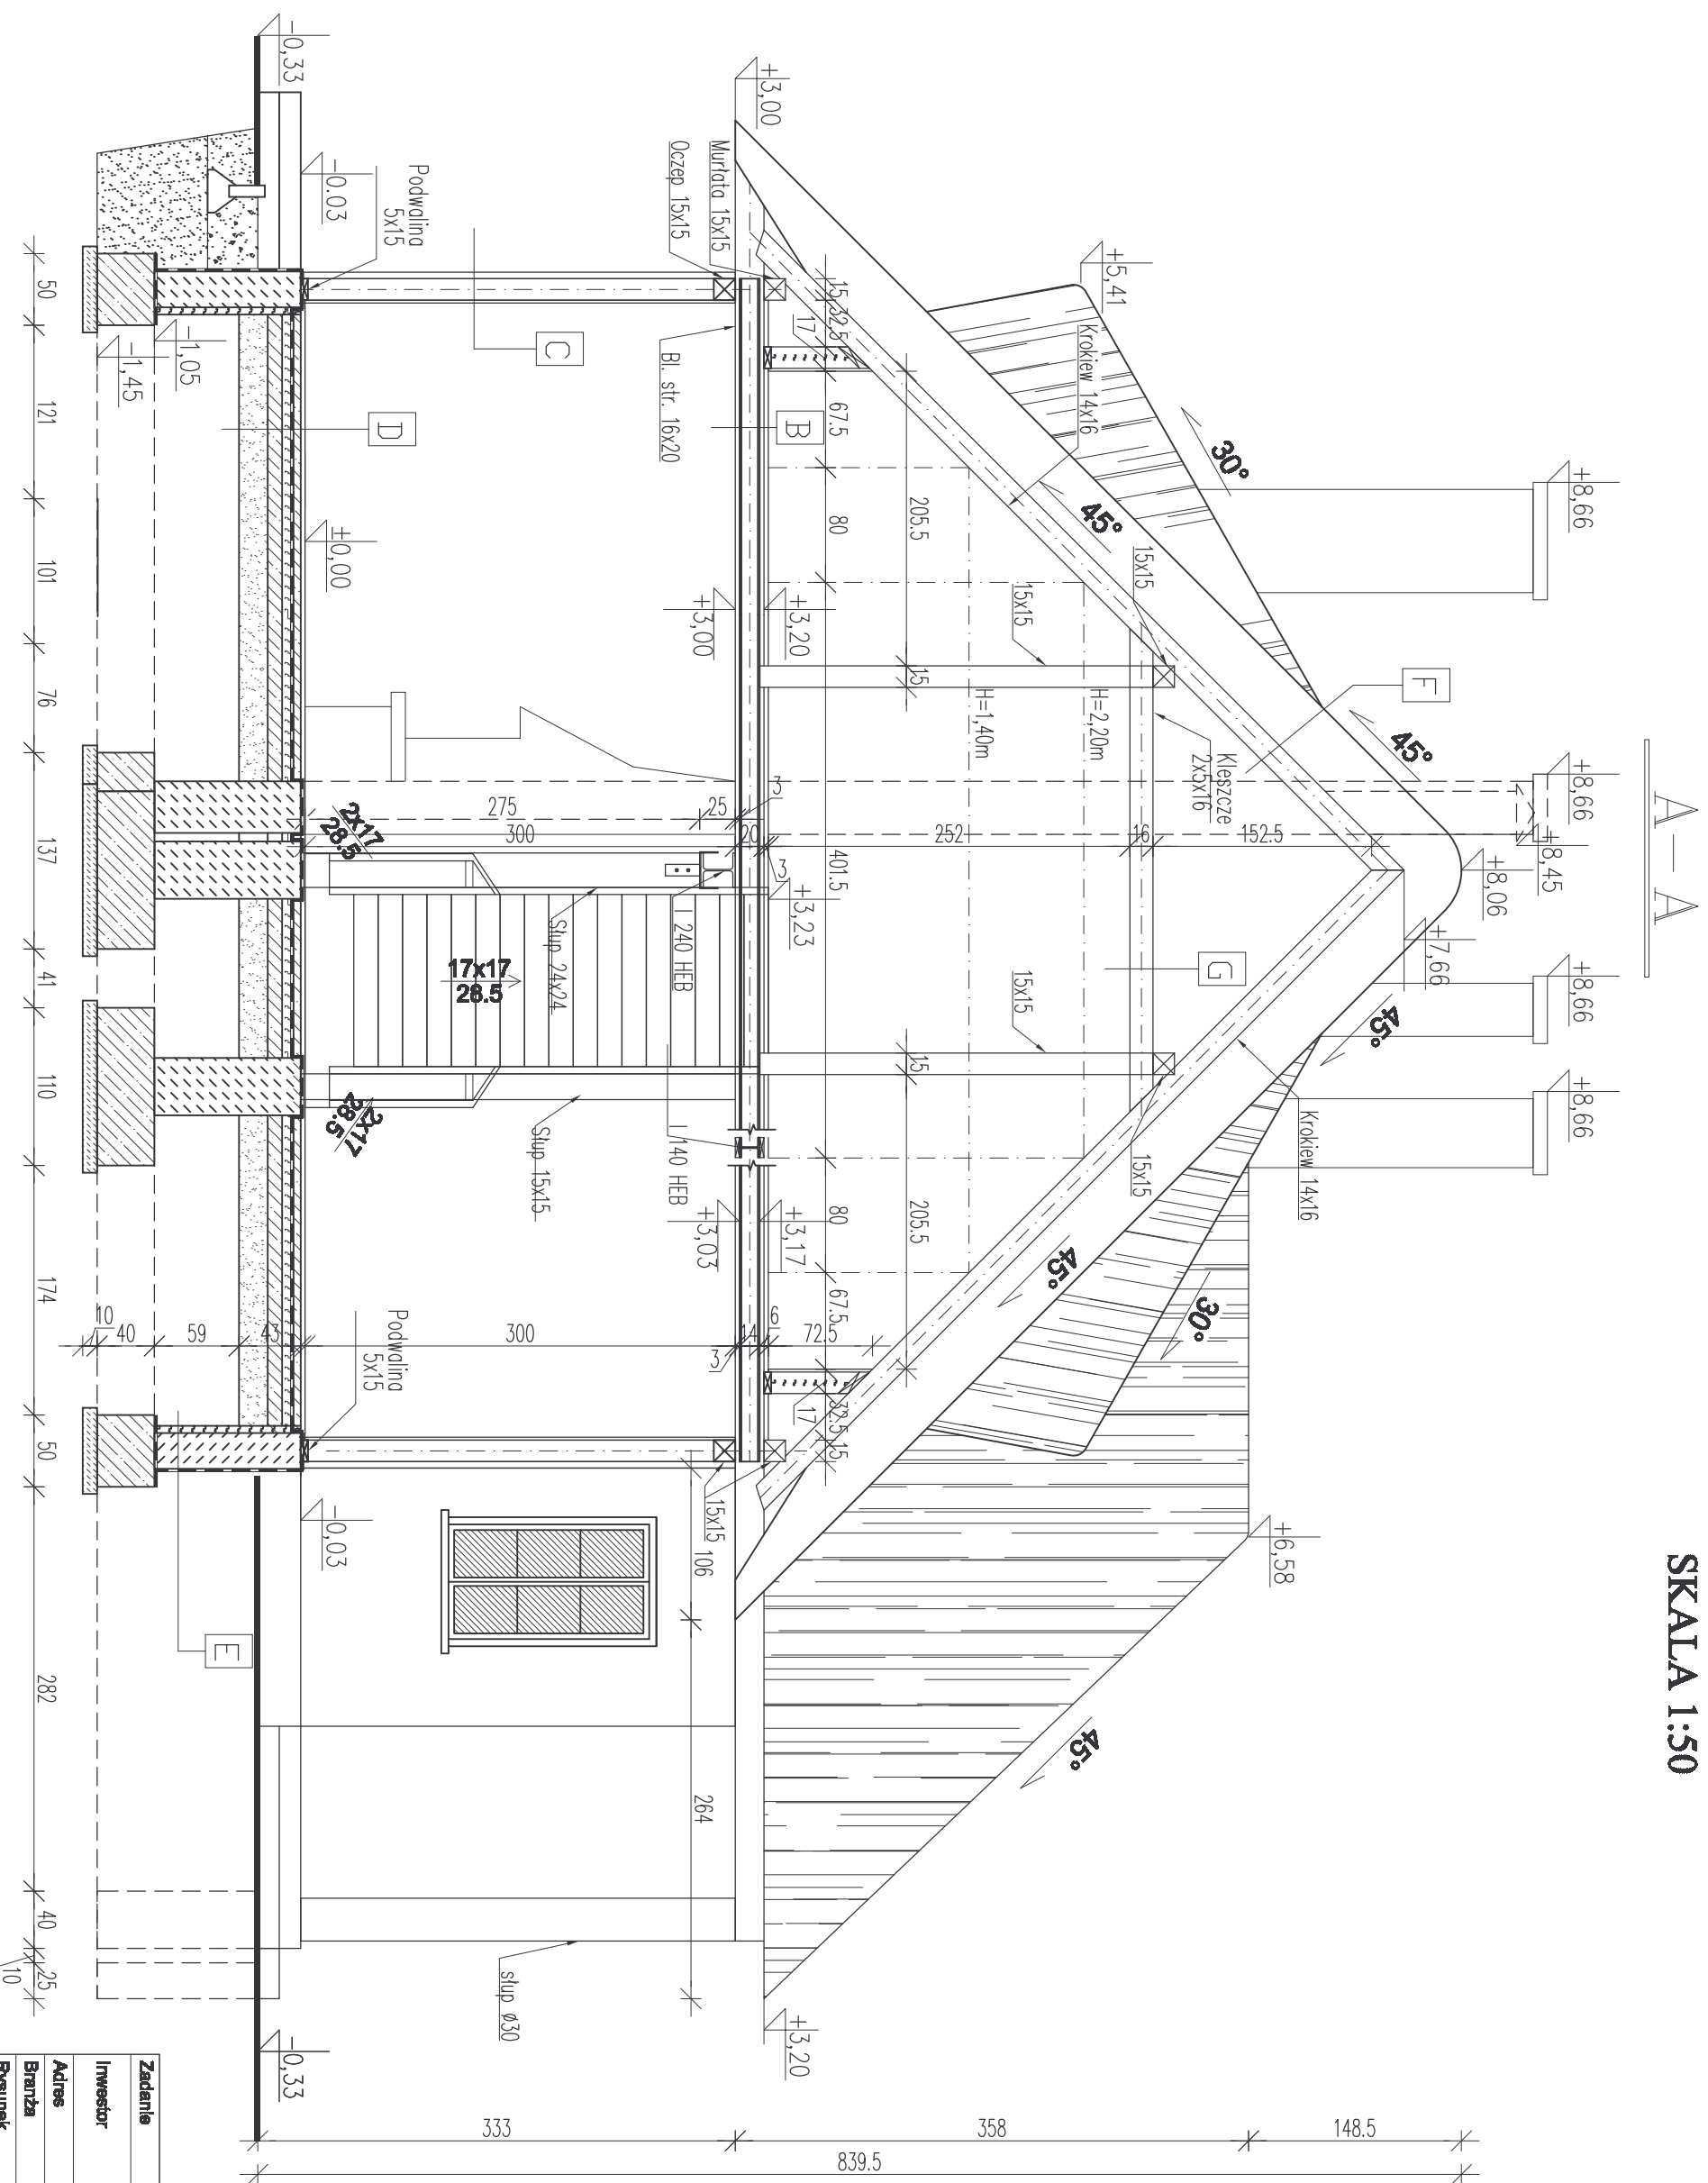

A	POKRYCIE Z TRZCINY	40cm
	LATY	3,8x5,0cm
	KONTRLATY	3,8x5,0cm
	PAPA IZOLACYJNA x1	-cm
	DESKOWANIE	2,2cm
	KROKWI	14x16cm

B	DESKI PODŁOGOWE	3,0cm
	BELKI STROPOWE	16,0x20,0cm

C	DESKI OBICIOWE	1,7cm
	PAROIZOLACJA	-cm
	STELAŻ	5,0x15,0cm
	WŁAZNA MINERALNA	15,0cm
	WIATROIZOLACJA	-cm
	BALE DREWNIANE	4,5cm

D	DESKI PODŁOGOWE	3,0cm
	WAR. WYRÓWNAWCZA	1,0cm
	WAR. DOCISK. + SIATKA ZBRÓJ.	4,0cm
	FOLIA BUDOWLANA	-cm
	STYROPIAN FS20	8,0cm
	IZOLACJA PRZECIWWODNA	-cm
	PODKŁAD WYRÓWNAWCZY B-15	10,0cm
	PODBUDOWA PIASKOWA	20,0cm

E	STYROPIAN FS20	5cm
	IZOLACJA PRZECIWWODNA	-cm
	SCIANA BET.	25,0cm
	IZOLACJA PRZECIWWODNA	-cm

ZADANIE: BAR GASTRONOMICZNY "POD STRZECHĄ - 04/05"

Investor	
----------	--

Adres	Architektura i Konstrukcja
-------	----------------------------

Rysunek	Przekrój A-A
---------	--------------

Projektował	mgr inż. Aleksander Staniewicz upr. bud. nr 9999/01. mgr inż. Andrzej Komopka upr. bud. nr 2999/01.
-------------	--

Opracował	mgr inż. Piotr Nitraszewicz mgr inż. Daniel Ruchajda
-----------	--

Sprawił	inż. arch. Jerzy Gawor UPR. BUD. NR 477/01.
---------	--

Skala	1:50
-------	------

Nr. rys.	K-4
----------	-----

Data	08.2005r.
------	-----------