TECHNOLOGIA PARTERU
SKALA 1:50

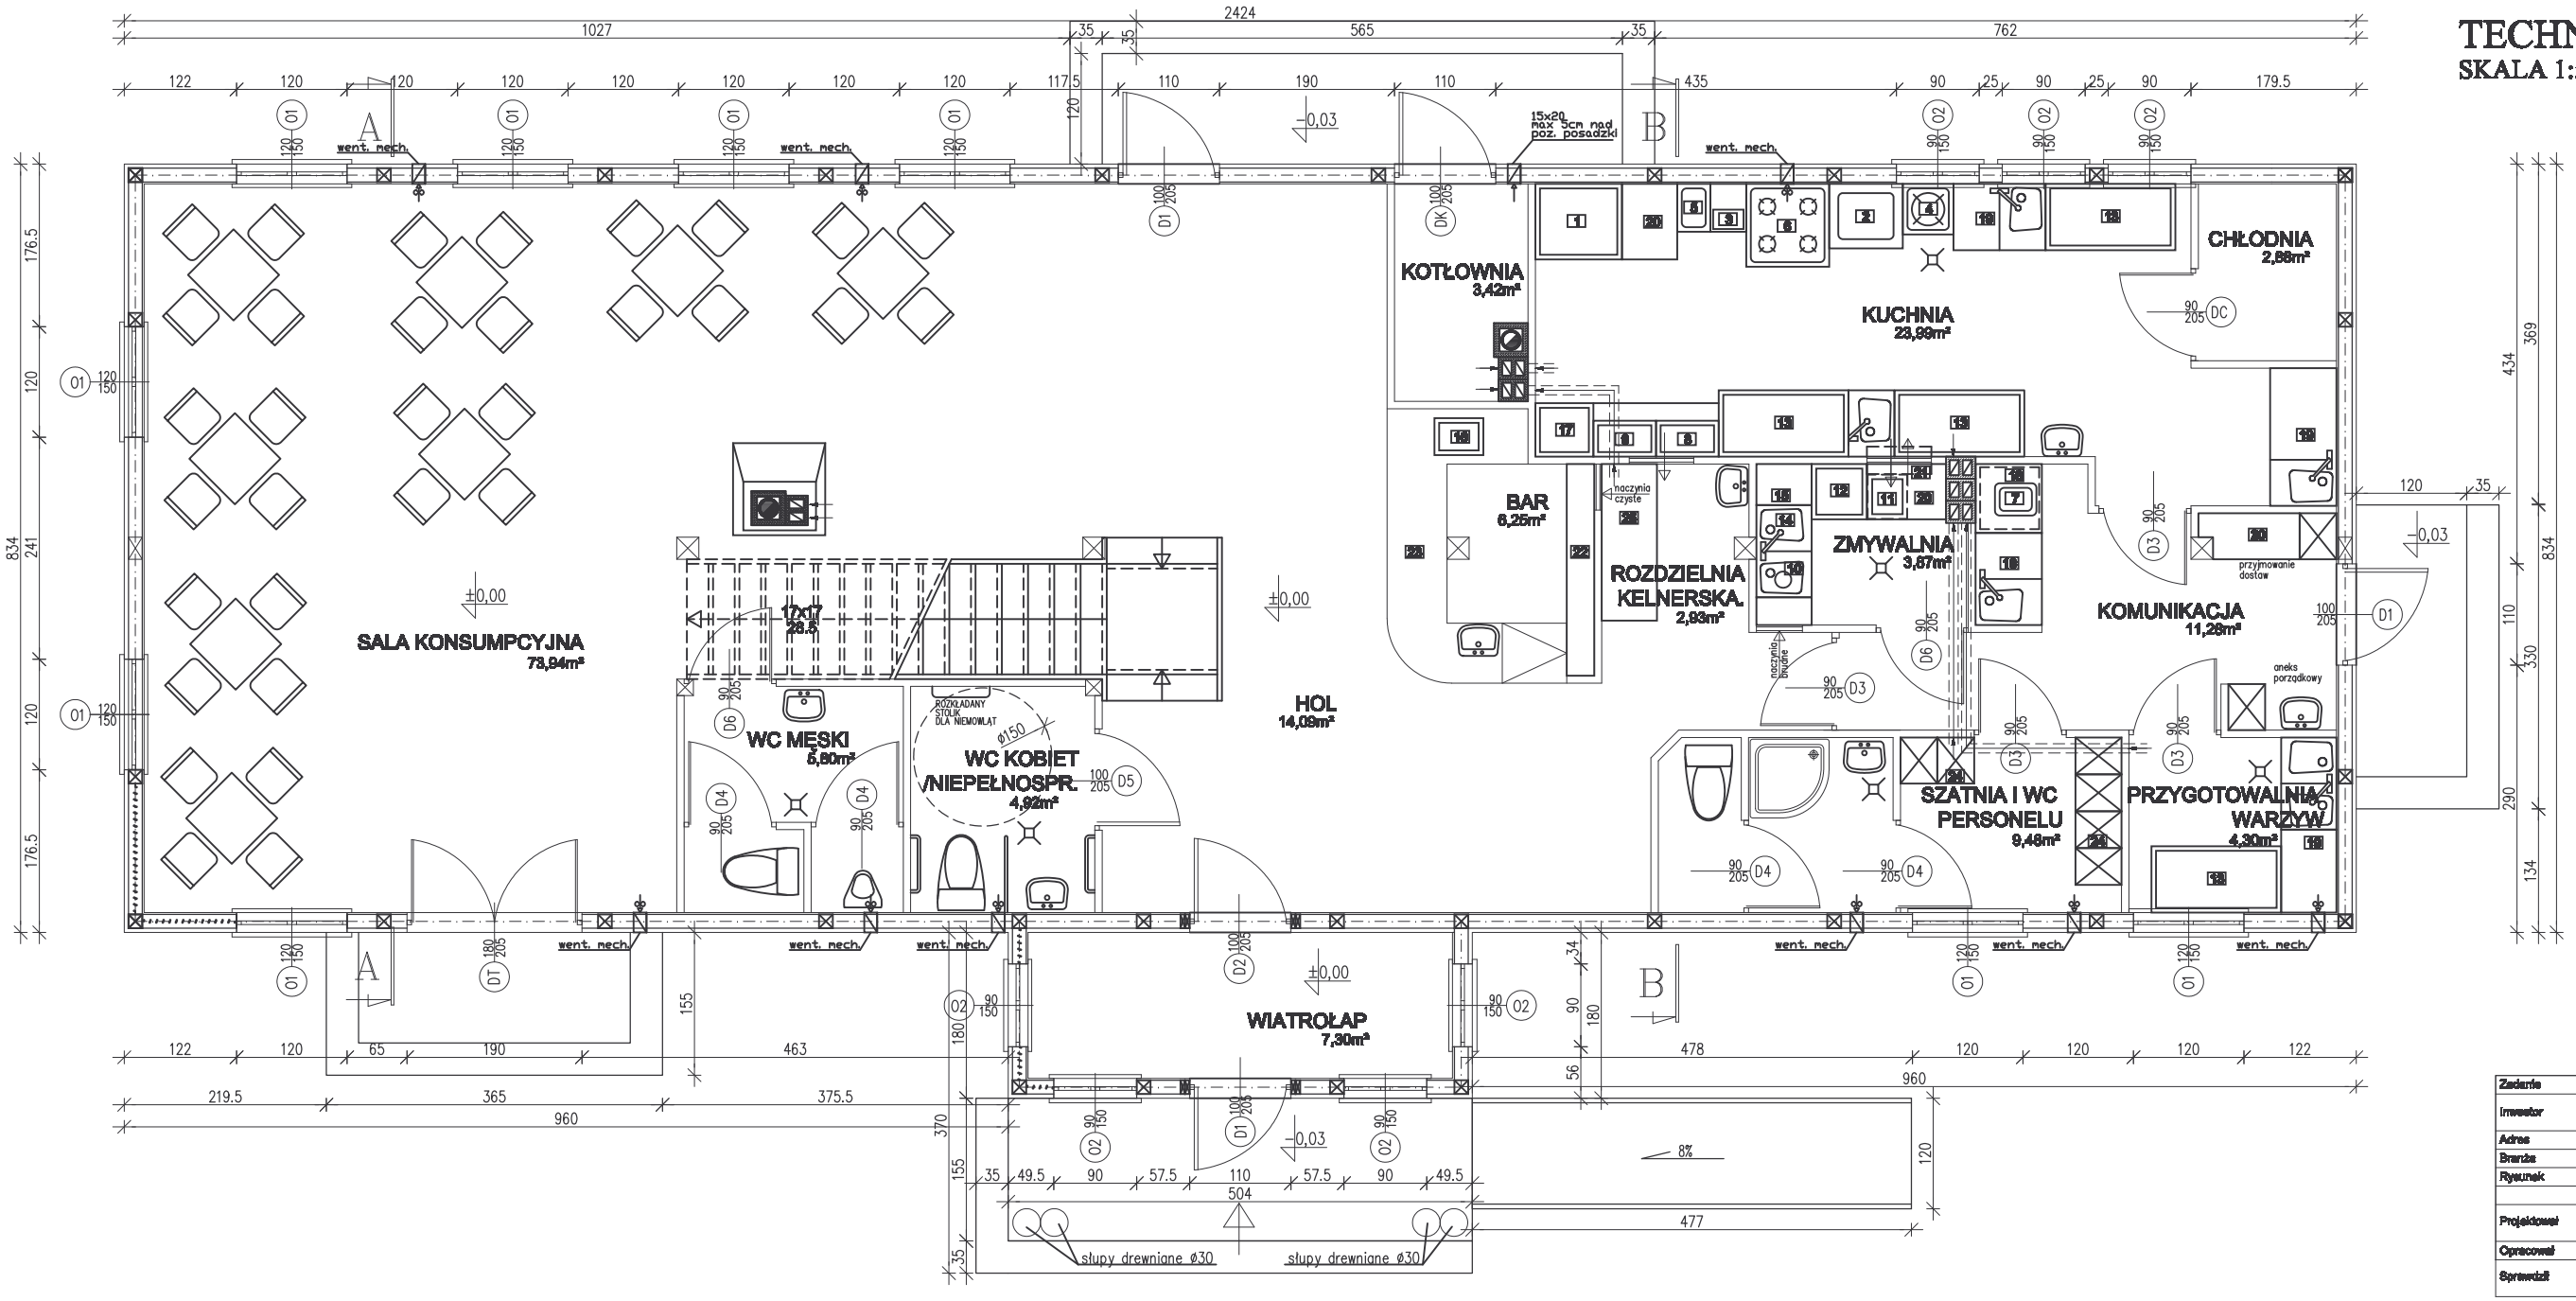

Zadanie	BAR GASTRONOMICZNY "POD STRZECHĄ - 64/26"		
Inwestor			
Adres			
Branża	Technologia	Skala	Nr rys.
Rysunek	Technologia parteru	1:50	T-1
	Imię i nazwisko	Podpis	Data
Projektował	tech. bud. Aleksander Sienkiewicz UPR. BUD. NR 2024/OL		09.2026r.
Opracował	mgr inż. Piotr Nikonowicz mgr inż. Daniel Ruchfeld		
Sprawdził	inż. arch. Jerzy Gawor UPR. BUD. NR 4/71/OL		