


WYKAZ POMIESZCZEŃ PARTERU

NR	POMIESZCZENIE	PODŁOGA	ŚCIANY	POWIERZCHNIA [m ²]
1	WIATROLAP	KAMIEŃ/TERAKOTA	DESKI	4,68
2	HOL	KAMIEŃ/TERAKOTA	DESKI	9,60
3	ROZDZIELNIA KELNERSKA	TERAKOTA	PLYTKI CERAM.	2,80
4	SZATNIA	TERAKOTA	PLYTKI CERAM.	10,60
5	PRZYGOTOWALNIA	TERAKOTA	PLYTKI CERAM.	5,20
6	ZMYWALNIA	TERAKOTA	PLYTKI CERAM.	4,09
7	KOMUNIKACJA	TERAKOTA	PLYTKI CERAM.	17,92
8	MAGAZYN PROD. SUCHYCH	TERAKOTA	PLYTKI CERAM.	2,12
9	KUCHNIA	TERAKOTA	PLYTKI CERAM.	18,49
10	CHŁODNIA	TERAKOTA	PLYTKI CERAM.	3,30
11	BAR	TERAKOTA	PLYTKI CERAM.	4,21
12	WC KOBIECI I NIEPEŁNOSPRAWNYCH	TERAKOTA	PLYTKI CERAM.	3,95
13	WC MĘSKI	TERAKOTA	PLYTKI CERAM.	4,96
14	SALA KONSUMPCYJNA	DESKI	DESKI	103,38
15	KOMUNIKACJA	TERAKOTA	PLYTKI CERAM.	6,00
RAZEM:				201,3

- ŚCIANY ZEWNĘTRZNE W KONSTRUKCJI DREWNIANEJ Z WYPEŁNIENIEM TERMICZNYM - WĘŹLA MINERALNA GR.15CM
- ŚCIANY DZIAŁOWE SZKIELETOWE Z OKŁADZINĄ Z PŁYT GIPSOWO-KANALOWYCH LUB Z DESEK
- WIELKOŚĆ KANAŁÓW WENTYLACYJNYCH ZOSTANIE OKREŚLONA W PROJEKCIE WENTYLACJI MECHANICZNEJ
- DREWNO C-30 WILGOTNOŚĆ 15%
- ELEMENTY DREWNIANE DOPROWADZIĆ DO STANU NIEZAPALNOŚCI - IMPREGNAT FOBOS M2 LUB ZAMIENNY
- PRZEWODY WENTYLACYJNE - WG ODDZIELNEGO OPRACOWANIA
- ZAPEWNIĆ WENTYLACJĘ SZCZELINY POD DESKAMI ELEWACYJNYMI
- ZAPEWNIĆ STRUMIEN OBŁĄŻOŚCI POWIETRZA WENTYLACYJNEGO W POMIESZCZENIACH 30M³ DLA KAŻDEJ PRZEBYWAJĄCEJ OSOBY

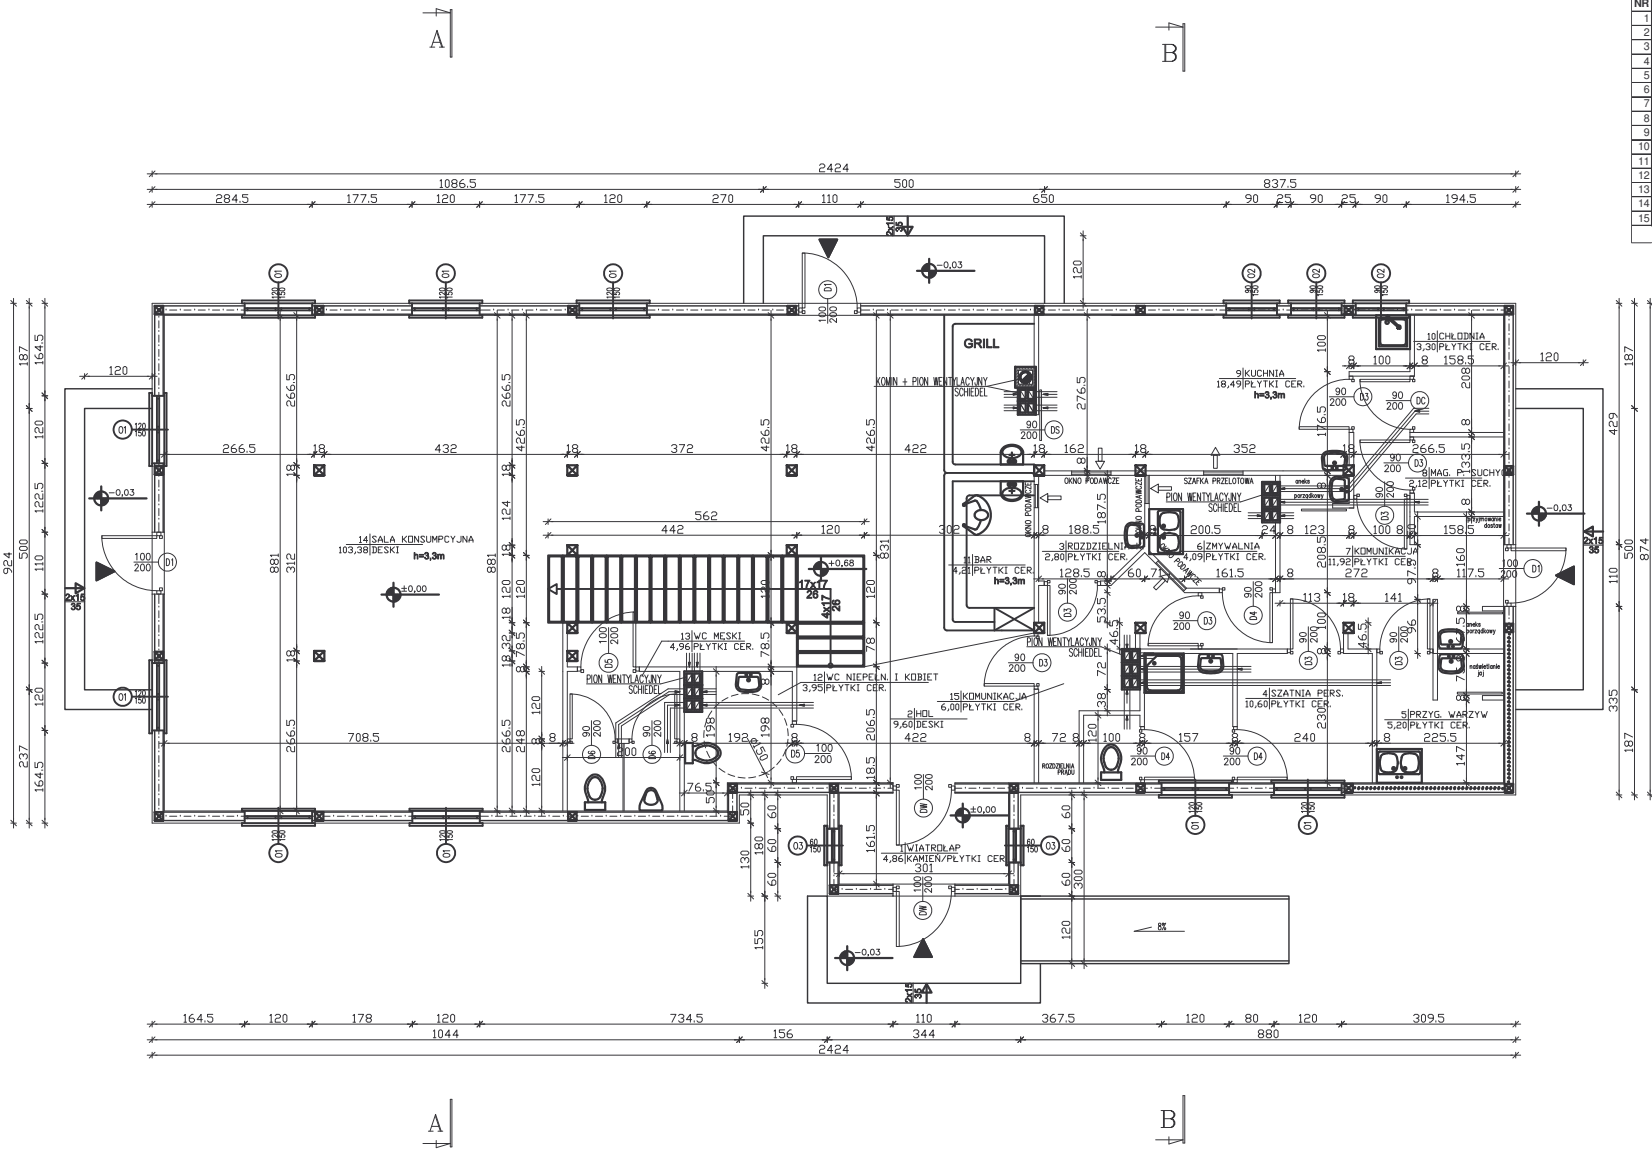

Zadanie	BAR GASTRONOMICZNY "POD STRZECHĄ"		
Investor			
Adres			
Branża	Architektura i Konstrukcja	Skala	Nr rys.
Rysunek	RZUT PARTERU	1:100	A-1
		Podpis	Data
Projektował	tech. bud. Aleksander Staniewicz UPR. BUD. NR 366/94/OL		03.2007
Asystent	mgr inż. Piotr Nikraszewicz		
Sprawdził	mgr inż. Andrzej Ryndkiewicz UPR. BUD. NR BO/2314/01 inż. arch. Jerzy Gawor UPR. BUD. NR 471/OL		