


**WYKAZ POMIESZCZEŃ PARTERU**

NR	POMIESZCZENIE	PODŁOGA	ŚCIANY	POWIERZCHNIA [m <sup>2</sup> ]
1	WIATROLAP	KAMIEŃ/TERAKOTA	DESKI	4,68
2	HOL	KAMIEŃ/TERAKOTA	DESKI	9,60
3	ROZDZIELNIA KELNERSKA	TERAKOTA	PLYTKI CERAM.	2,80
4	SZATNIA	TERAKOTA	PLYTKI CERAM.	10,60
5	PRZYGOTOWALNIA	TERAKOTA	PLYTKI CERAM.	5,20
6	ZMYWALNIA	TERAKOTA	PLYTKI CERAM.	4,09
7	KOMUNIKACJA	TERAKOTA	PLYTKI CERAM.	17,92
8	MAGAZYN PROD. SUCHYCH	TERAKOTA	PLYTKI CERAM.	2,12
9	KUCHNIA	TERAKOTA	PLYTKI CERAM.	18,49
10	CHŁODNIA	TERAKOTA	PLYTKI CERAM.	3,30
11	BAR	TERAKOTA	PLYTKI CERAM.	4,21
12	WC KOBIECI I NIEPEŁNOSPRAWNYCH	TERAKOTA	PLYTKI CERAM.	3,95
13	WC MĘSKI	TERAKOTA	PLYTKI CERAM.	4,96
14	SALA KONSUMPCYJNA	DESKI	DESKI	103,38
15	KOMUNIKACJA	TERAKOTA	PLYTKI CERAM.	6,00
<b>RAZEM:</b>				<b>201,3</b>

- ŚCIANY ZEWNĘTRZNE W KONSTRUKCJI DREWNIANEJ Z WYPEŁNIENIEM TERMICZNYM - WĘŹLA MINERALNA GR.15CM
- ŚCIANY DZIAŁOWE SZKIELETOWE Z OKŁADZINĄ Z PŁYT GIPSOWO-KANALOWYCH LUB Z DESEK
- WIELKOŚĆ KANAŁÓW WENTYLACYJNYCH ZOSTANIE OKREŚLONA W PROJEKCIE WENTYLACJI MECHANICZNEJ
- DREWNO C-30 WILGOTNOŚĆ 15%
- ELEMENTY DREWNIANE DOPROWADZIĆ DO STANU NIEZAPALNOŚCI - IMPREGNAT FOBOS M2 LUB ZAMIENNY
- PRZEWODY WENTYLACYJNE - WG ODDZIELNEGO OPRACOWANIA
- ZAPEWNIĆ WENTYLACJĘ SZCZELINY POD DESKAMI ELEWACYJNYMI
- ZAPEWNIĆ STRUMIENIE OBJĘTOŚCI POWIETRZA WENTYLACYJNEGO W POMIESZCZENIACH 30M<sup>3</sup> DLA KAŻDEJ PRZEBYWAJĄCEJ OSOBY

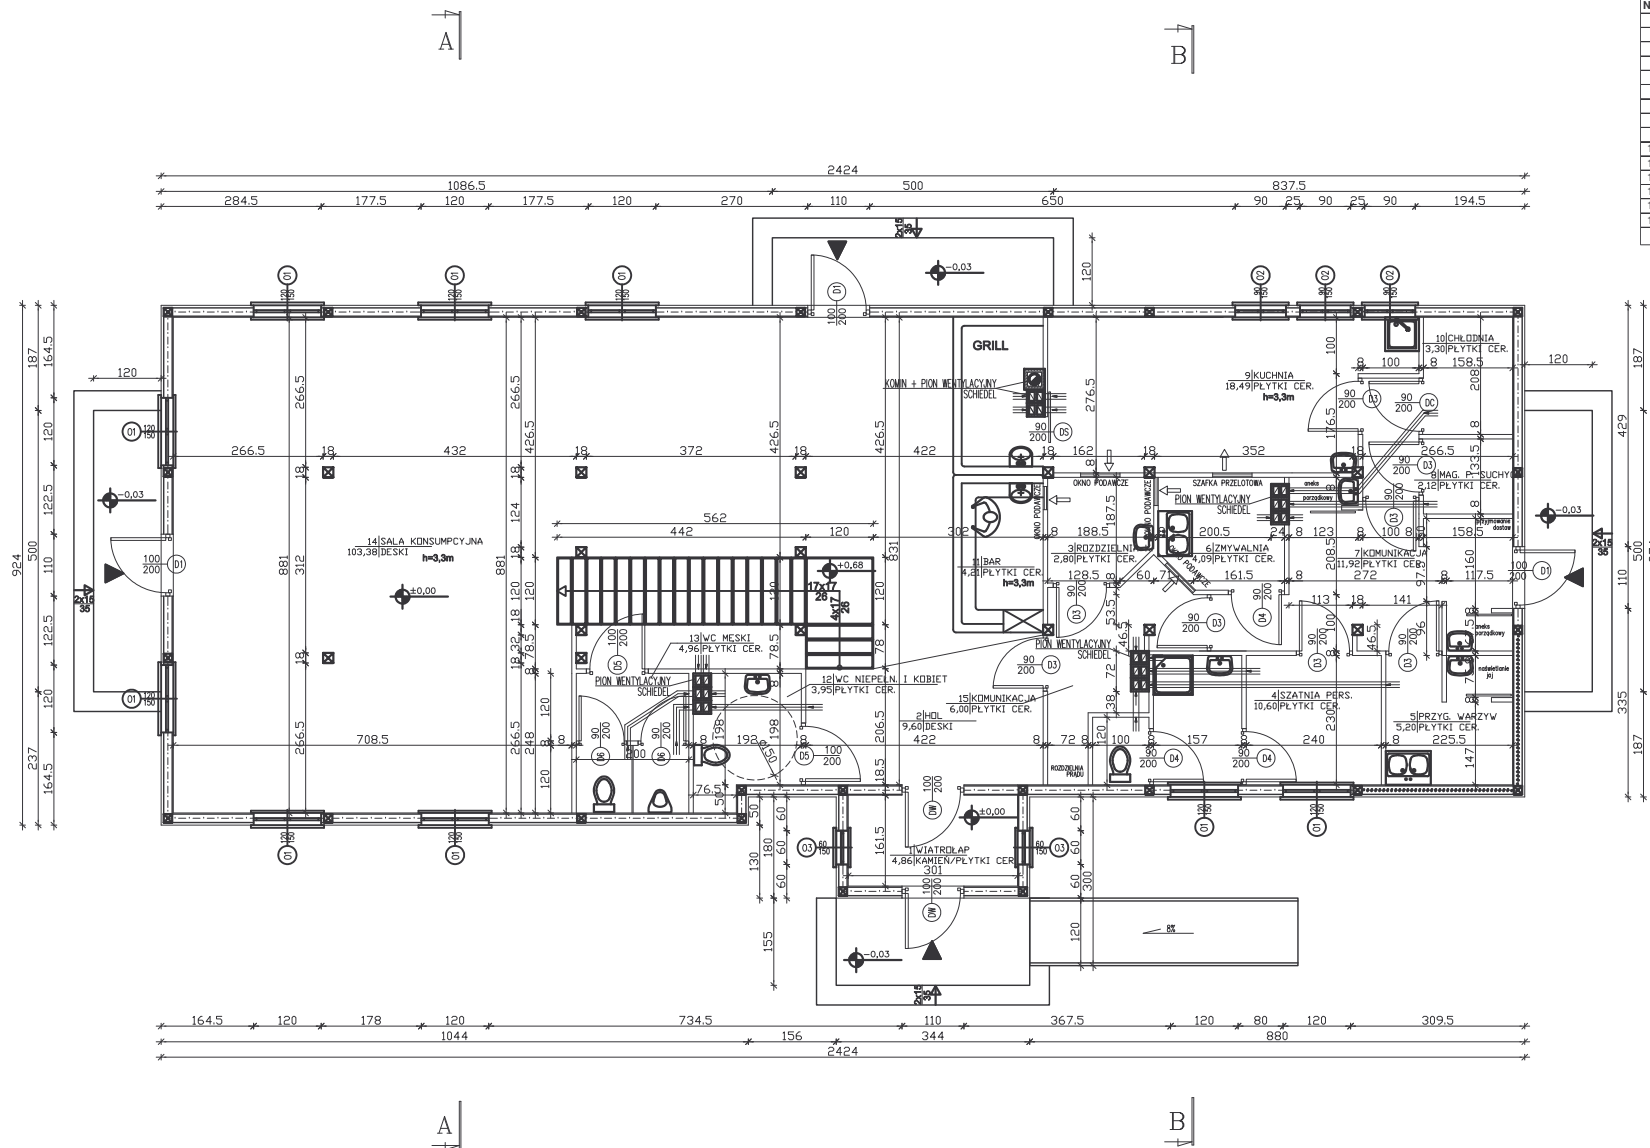

Zadanie	<b>BAR GASTRONOMICZNY "POD STRZECHĄ"</b>		
Investor			
Adres			
Branża	Architektura i Konstrukcja	Skala	Nr rys.
Rysunek	RZUT PARTERU	1:100	A-1
	Imię i nazwisko	Podpis	Data
Projektował	tech. bud. Aleksander Staniewicz UPR. BUD. NR 366/94/OL		03.2007
Asystent	mgr inż. Piotr Nikraszewicz		
Sprawdził	mgr inż. Andrzej Ryndkiewicz UPR. BUD. NR BO/2314/01 inż. arch. Jerzy Gawor UPR. BUD. NR 4/71/OL		