


# PRZEKRÓJ A-A

## SKALA 1:50

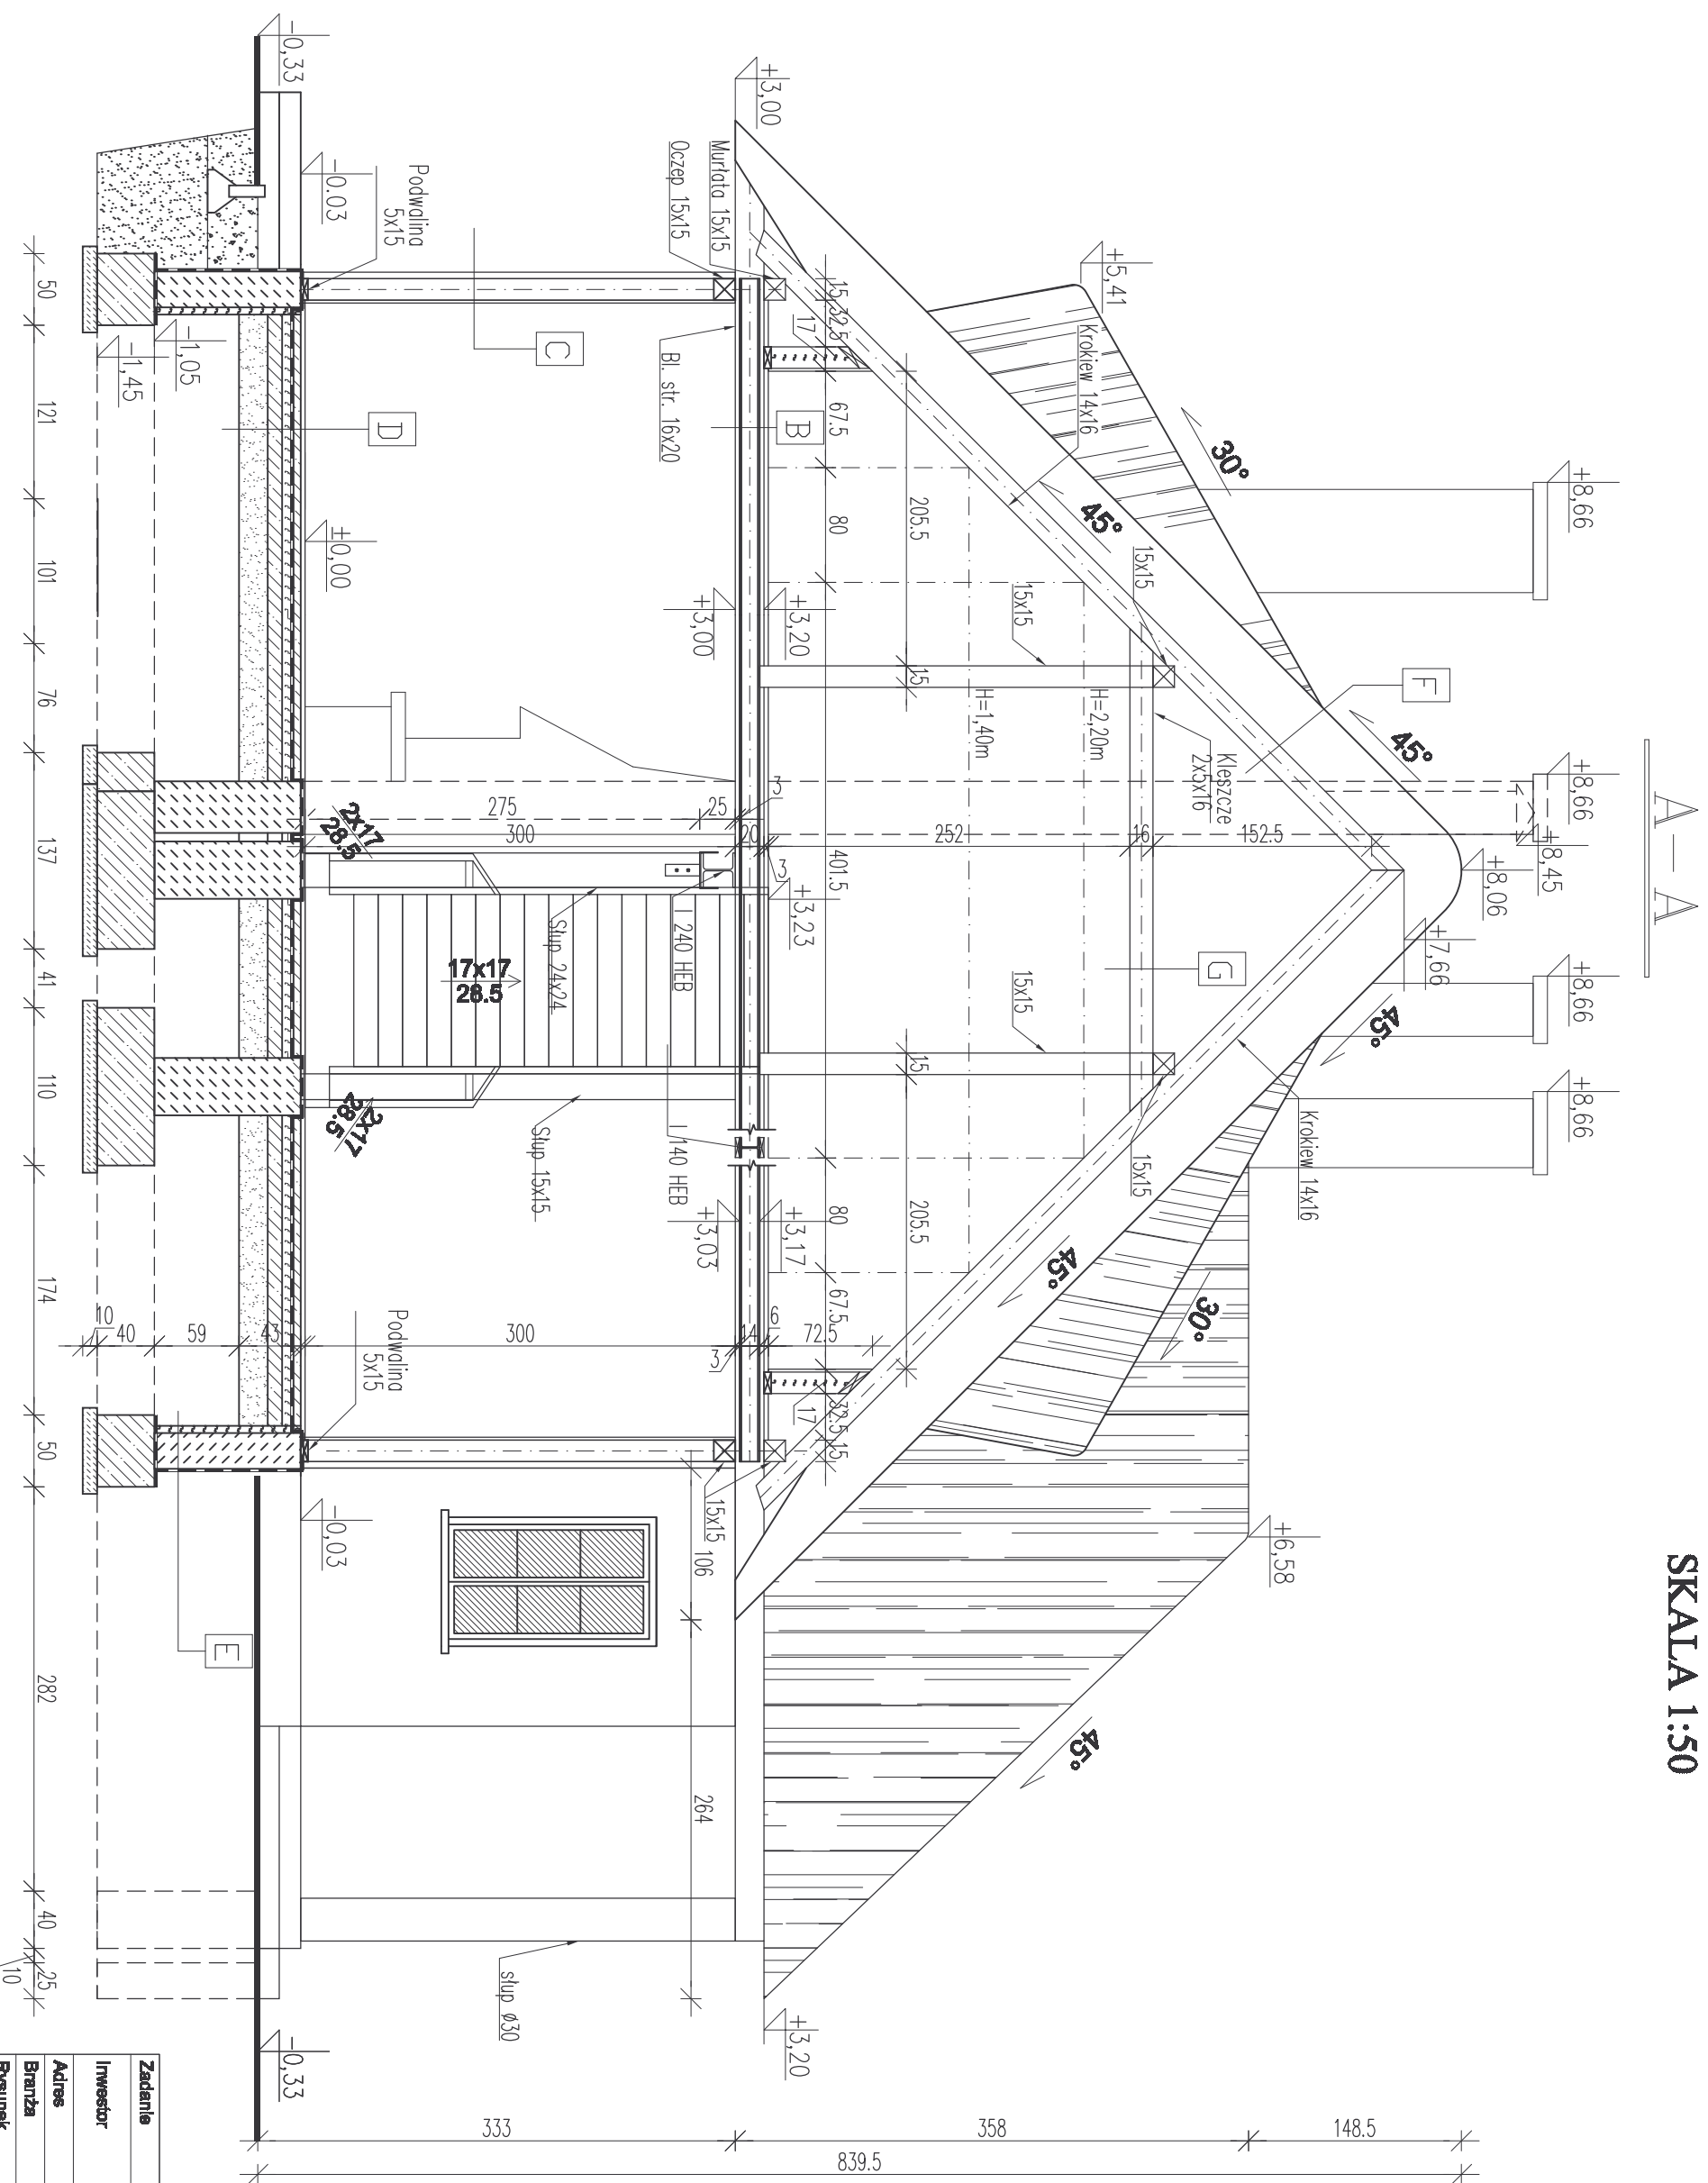

A	POKRYCIE Z TRZCINY LATY	40cm 3,8x5,0cm
	KONTRLATY	3,8x5,0cm
	PAPA IZOLACYJNA x1	-cm
	DESKOWANIE	2,2cm
	KROKWI	14x16cm

B	DESKI PODŁOGOWE	3,0cm
	BELKI STROPOWE	16,0x20,0cm

C	DESKI OBICIOWE	1,7cm
	PAROIZOLACJA	-cm
	STELAŻ	5,0x15,0cm
	WEZNA MINERALNA WIATROIZOLACJA	15,0cm
	BALE DREWNIANE	4,5cm

D	DESKI PODŁOGOWE	3,0cm
	WAR. WYRÓWNAWCZA	1,0cm
	WAR. DOCISK. + SIATKA ZBRÓJ.	4,0cm
	FOLIA BUDOWLANA	-cm
	STYROPIAN FS20	8,0cm
	IZOLACJA PRZECIWWODNA	-cm
	PODKŁAD WYRÓWNAWCZY B-15	10,0cm
	PODBUDOWA PIASKOWA	20,0cm

E	STYROPIAN FS20	5cm
	IZOLACJA PRZECIWWODNA	-cm
	SCIANA BET.	25,0cm
	IZOLACJA PRZECIWWODNA	-cm

**Zadanie** BAR GASTRONOMICZNY "POD STRZECHĄ - 04/05"

**Investor**

**Adres**

**Branża** Architektura i Konstrukcja

**Rysunek** Przekrój A-A

**Projektował** Inż. i architekt

**Opracował** mgr inż. Piotr Nitraszewicz mgr inż. Daniel Ruchajda

**Sprawdził** Inż. arch. Jerzy Gawor  
UPR. BUD. NR 477/IOI.

Skala

1:50

Podpis

K-4

Data

08.2005r.